


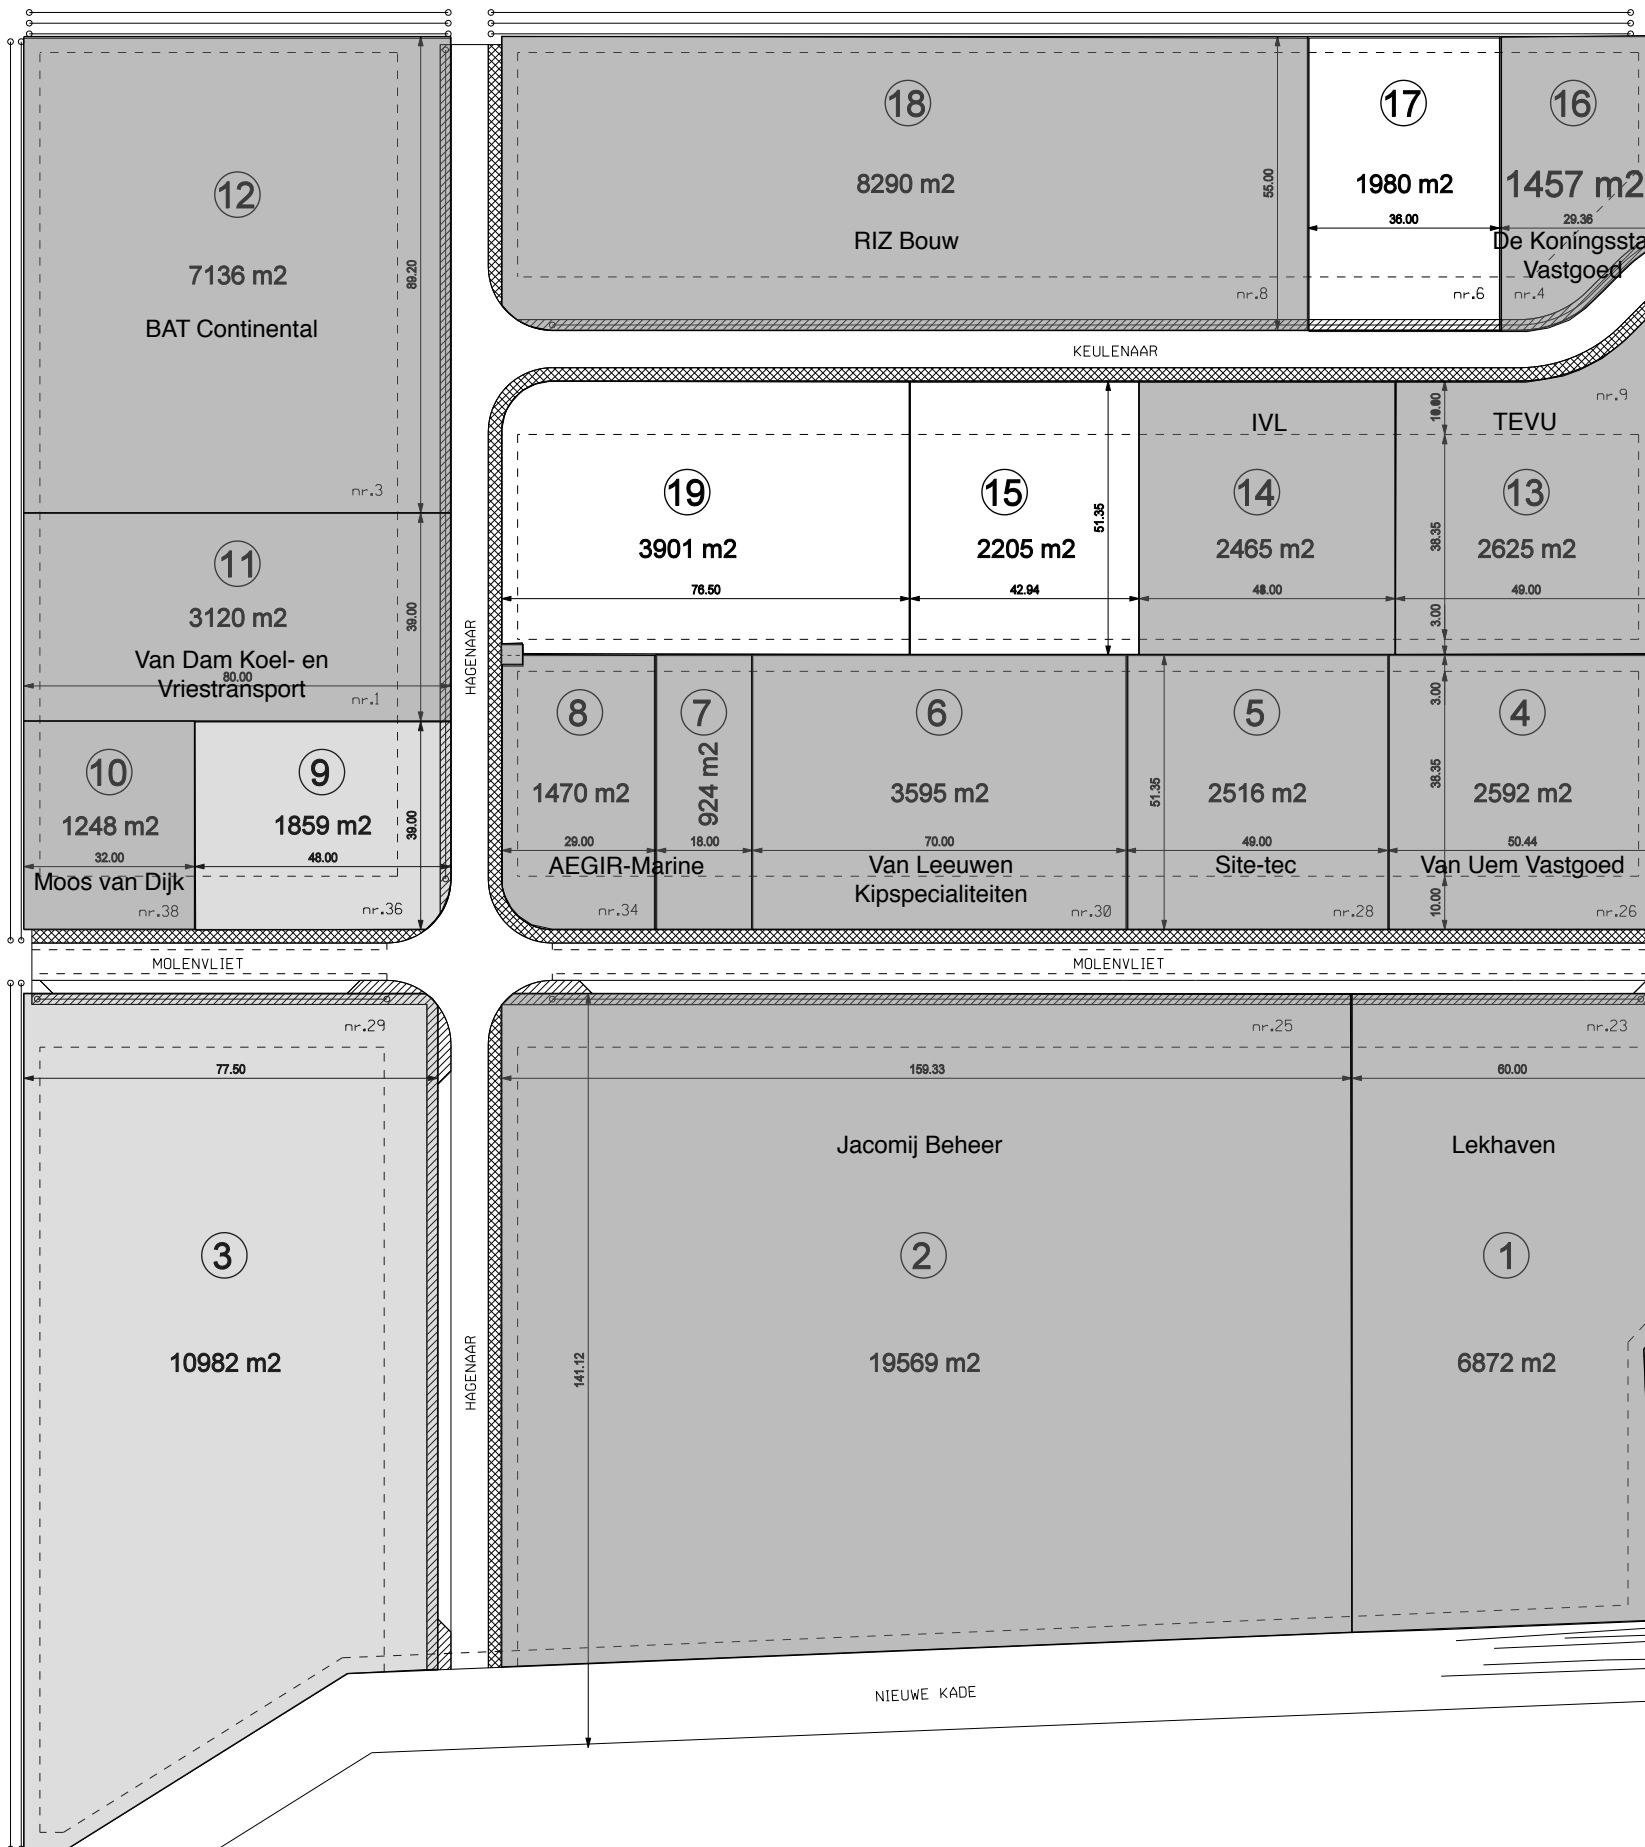

- Verkocht
- Optie
- Vrij

Peildatum: 4 juni 2009

Beschrijving afwijking		Datum	Grondwet
Afwijking:			
Project / Werk:		Herinrichting Industrieterrein Langshaven	
Wijk bij Duurstede		openbare werken	
Schaal:	1 op 500	Datum:	juni 2008
Opmerking:	A 0	Ontwerper:	BosmanB
Projectnummer: 2008-010-03		Projectnaam: 2008-010-03	